



スリムタイトドア

標準納り図

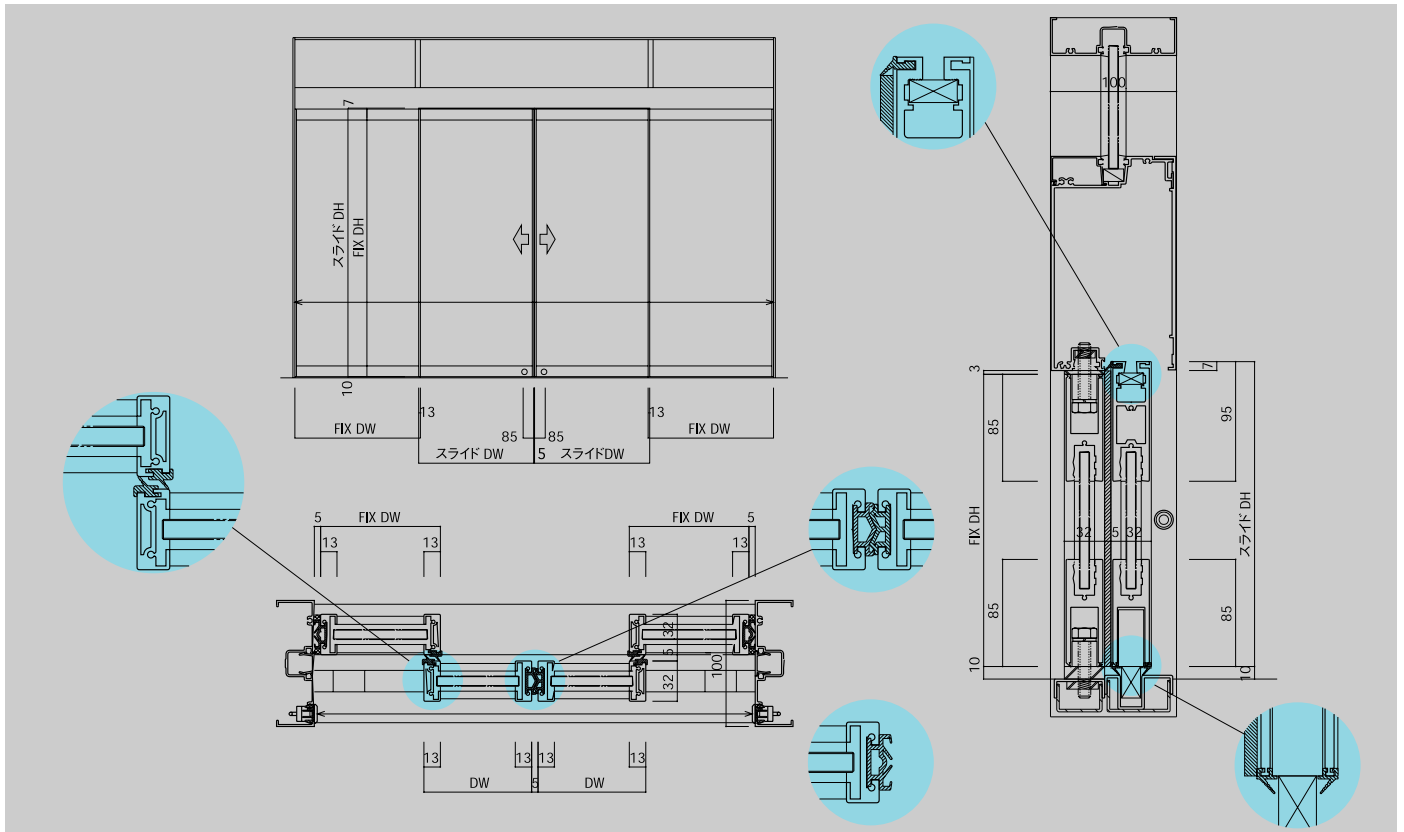

スリムタイトドア A/SL (アルミ・スライド) スリムタイトFIX A/FIX (アルミ・FIX)

scale=1:6/1:60

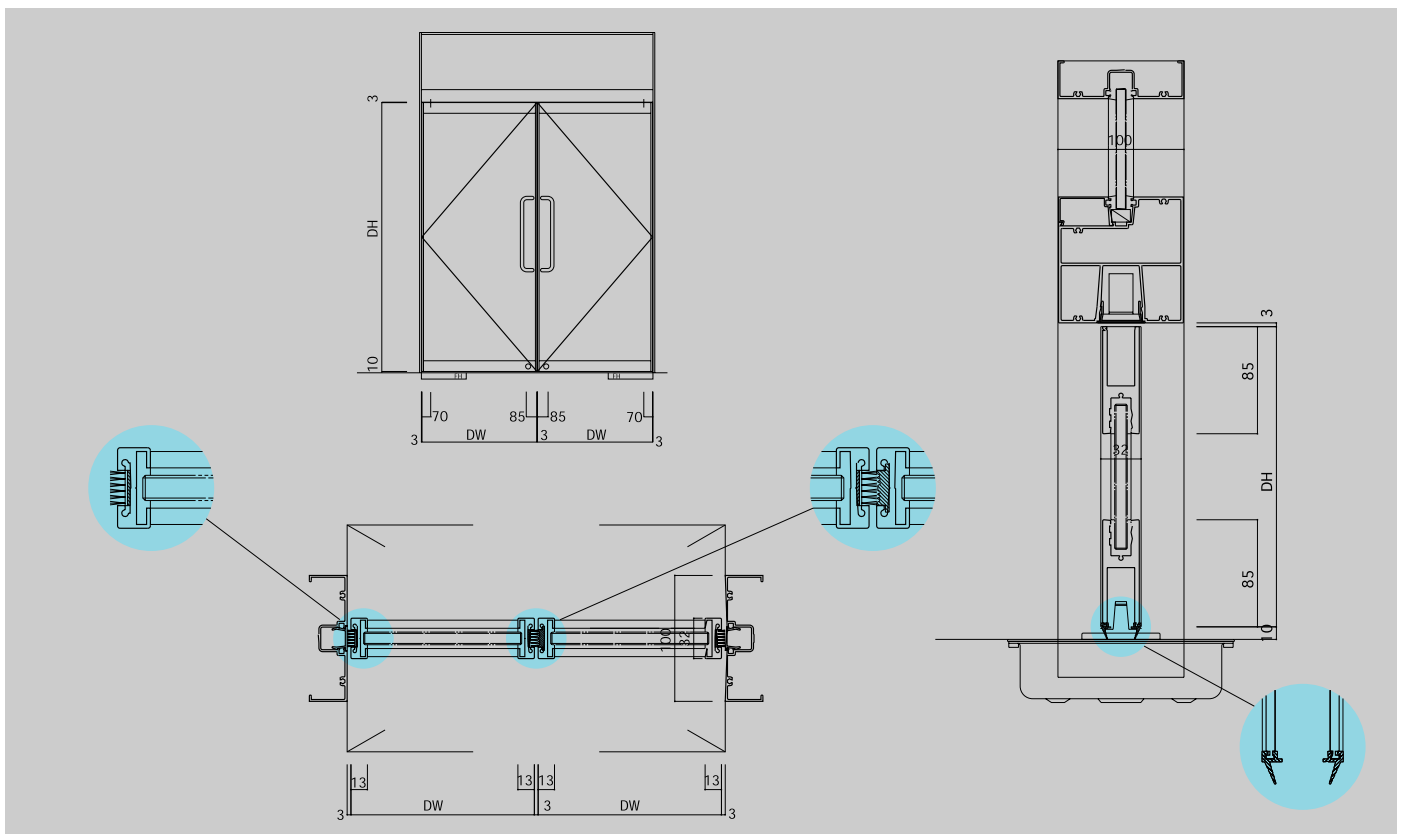

スリムタイトドア A/SWアルミ・スイング)

scale=1:6/1:60