



# スリムタイトドア40

## 標準納り図

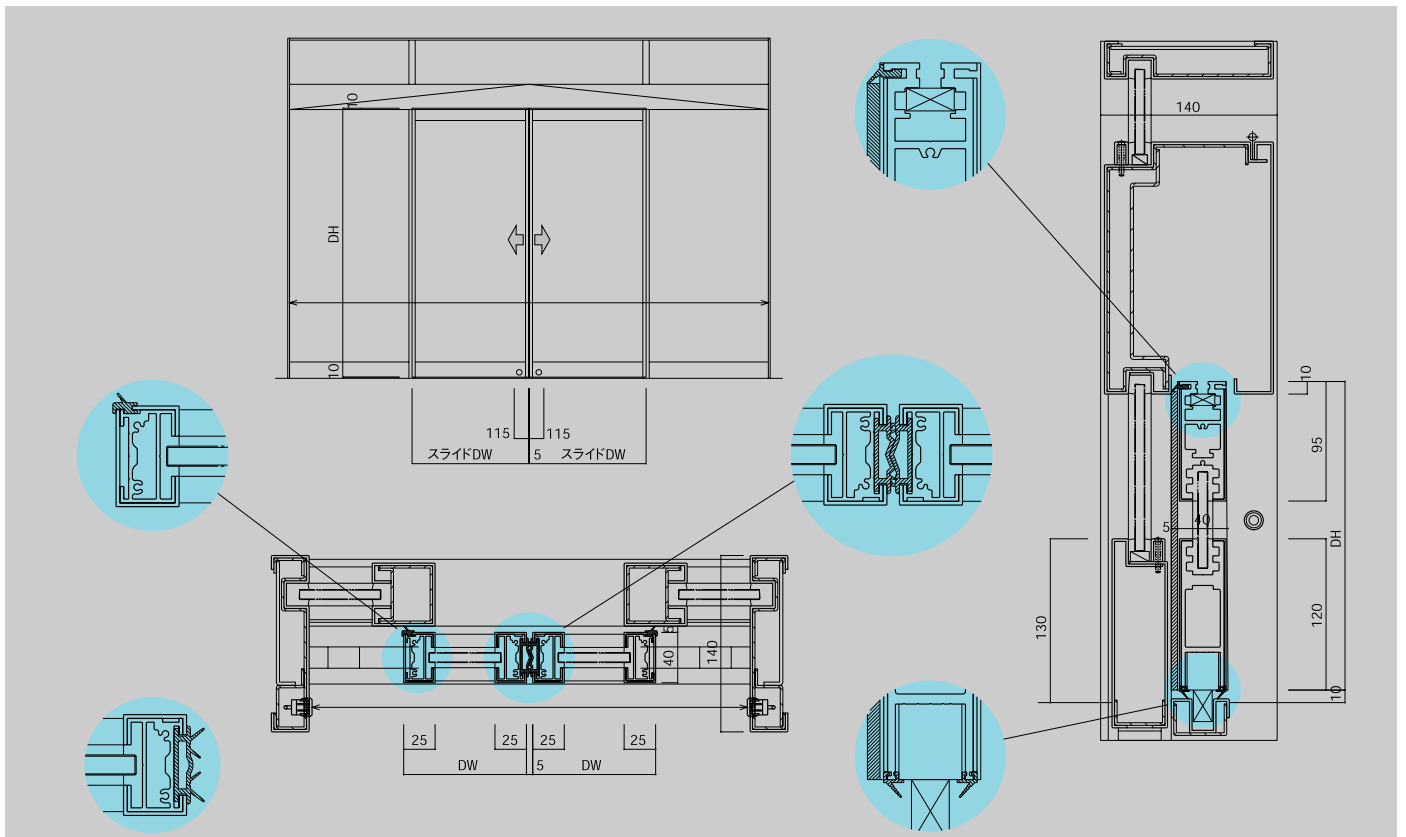

スリムタイトドア40 S/SL (ステンレス・スライド)

scale=1:6/1:60

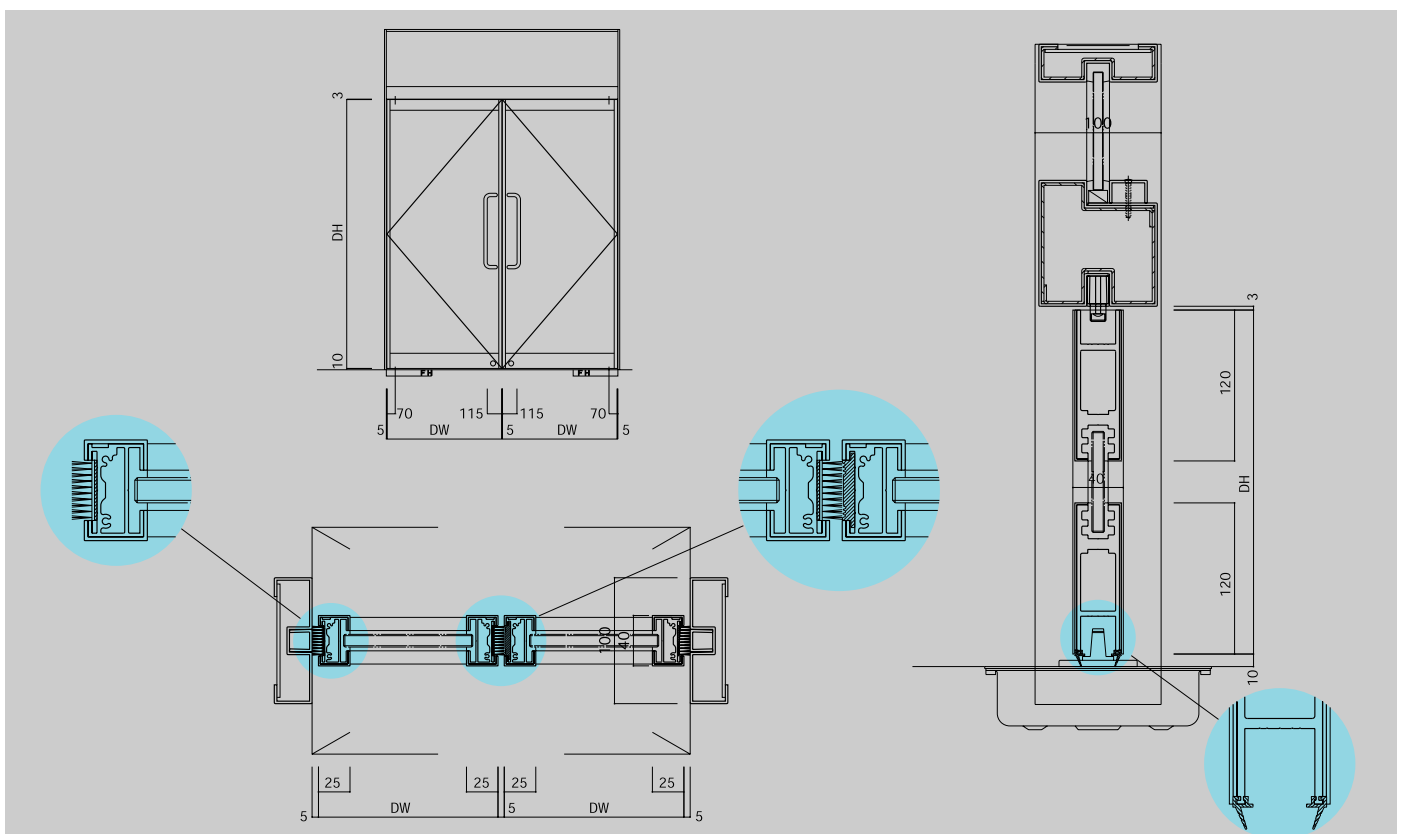

スリムタイトドア40 S/SW (ステンレス・スイング)

scale=1:6/1:60